

おび通りって こんな場所！



施工延長 145m
 幅員 12m
 南側広場 830平方メートル
 御影石舗装 1,500平方メートル
 木製デッキ 54平方メートル
 照明灯 21基
 高木植栽 25本




子ども達の体操教室




青空の下でヨガ体験

本通り(4丁目)

小島屋
鈴菱

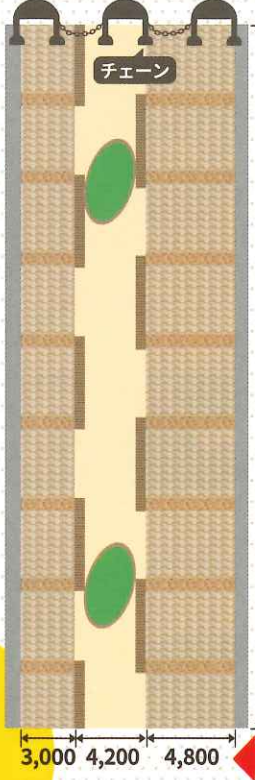

おび通り
南側

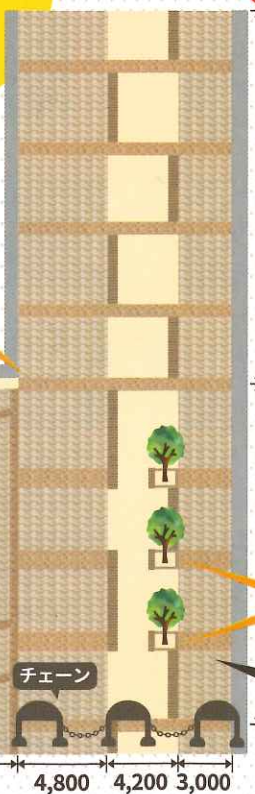

ヒーターなど大容量電力は
自前発電機をご用意!!

小電源
コンセント

南側
イベント
広場


ステージ

小電源
コンセント

チェーン

販売車両など
乗り入れは
このあたり

御陣屋稲荷 (悪口稲荷)

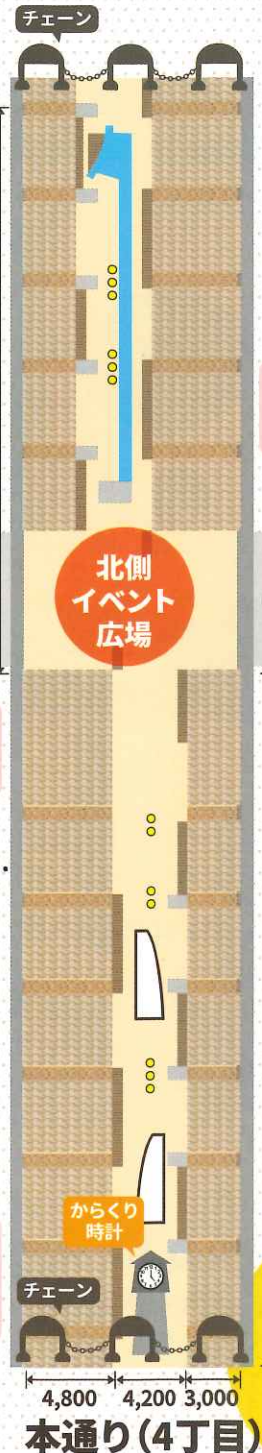

おび通り
北側



マルシェや出店市