
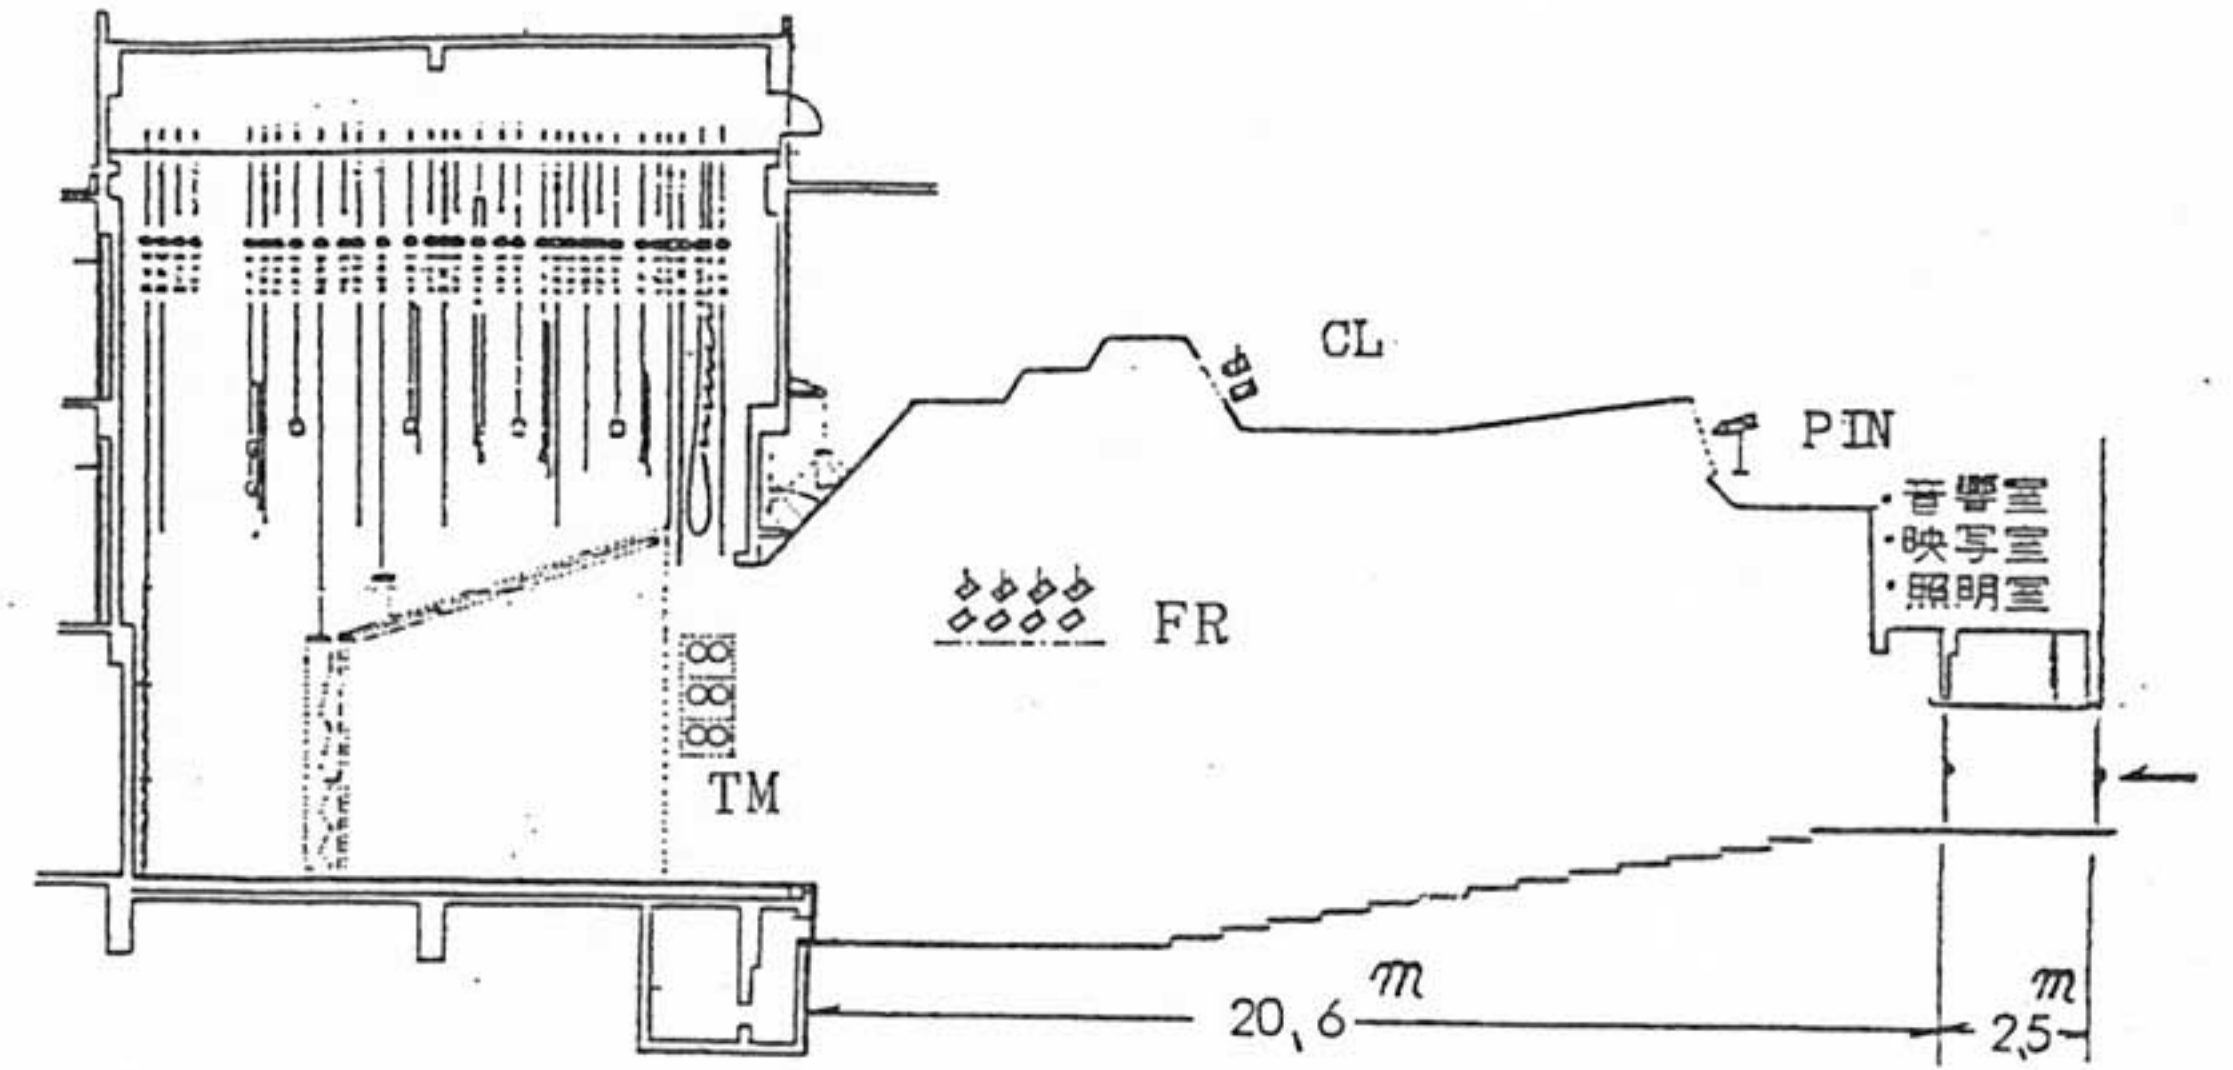


プラザ おおるり

ホール舞台側面図

S = 1/100

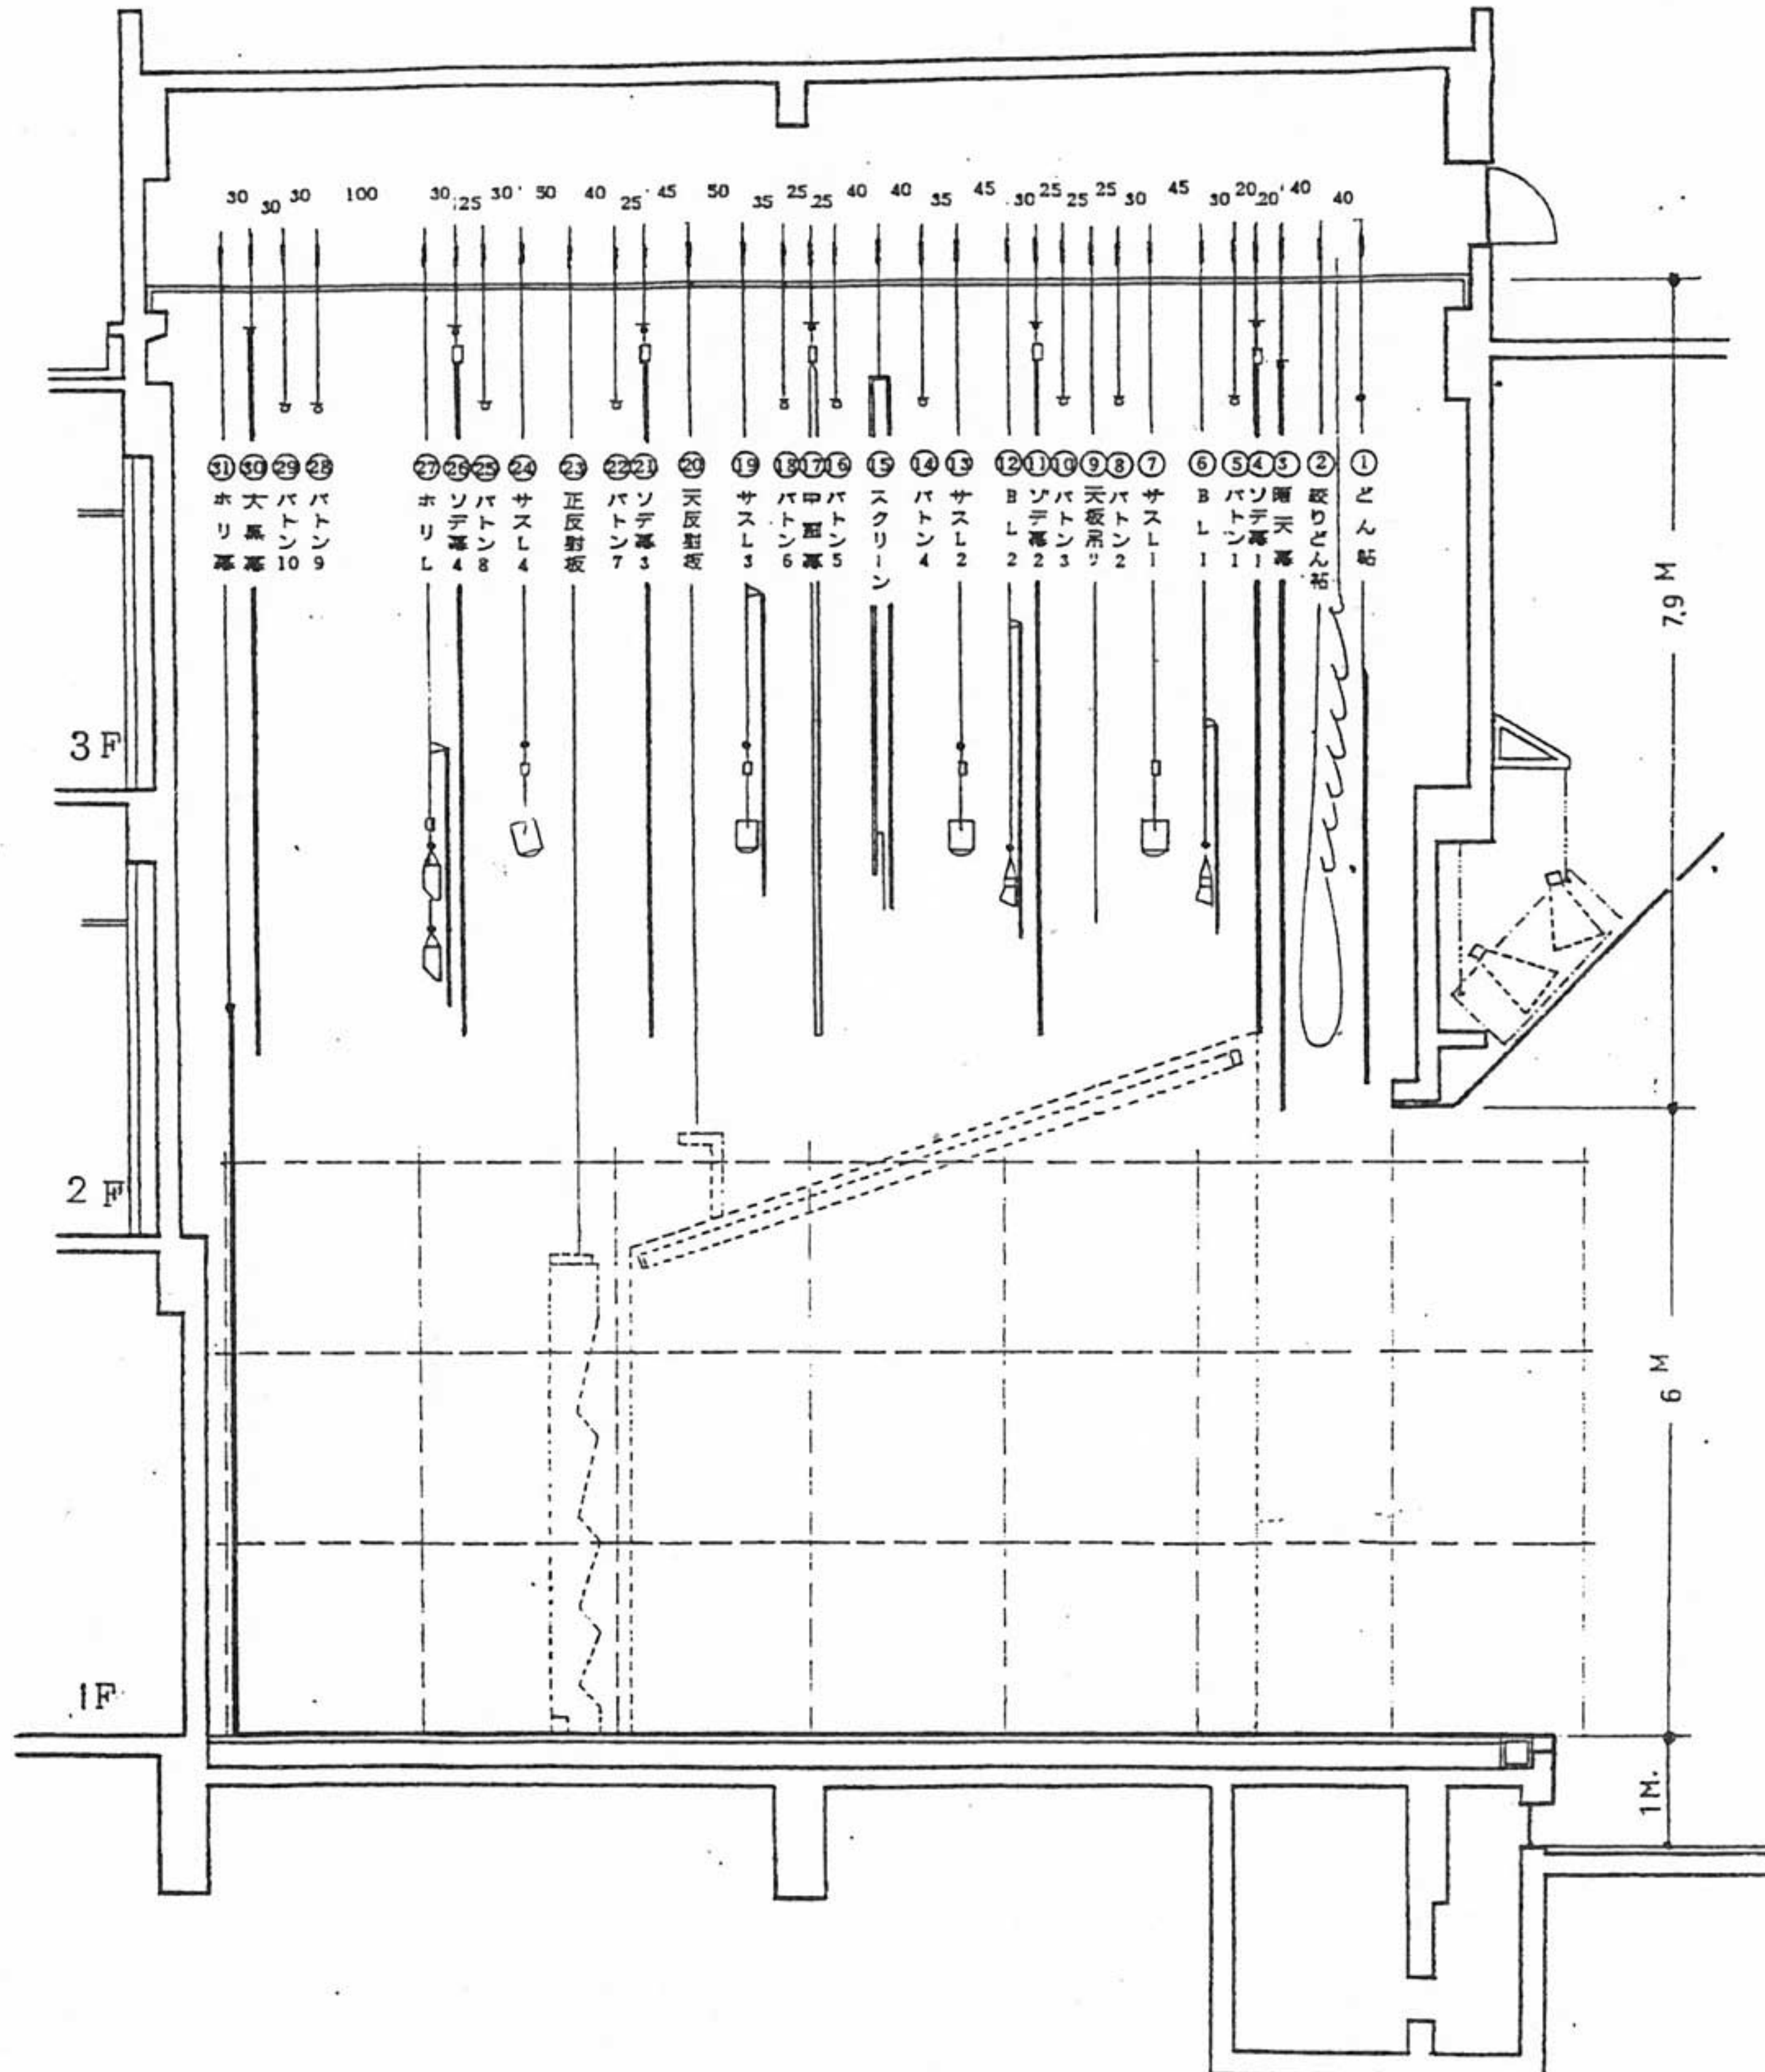

吊物特記仕様

	名称	速度	備考
(電動)	どん帖	30 M/分	1/2 秒
	絞りどん帖	〃	
	サズ・ライト 1	15 M/分	
	〃 〃 2	〃	
	〃 〃 3	〃	
	〃 〃 4	〃	
	スクリーン	6 M/分	CM・SC は手動
	天井反射板	6/12 M/分	
	同上吊り	6 M/分	
	正面反射板	6 M/分	
側面反射板	2 M/分		
(手動)	他の吊物全て		

バトン類の長さ 13.5 M